


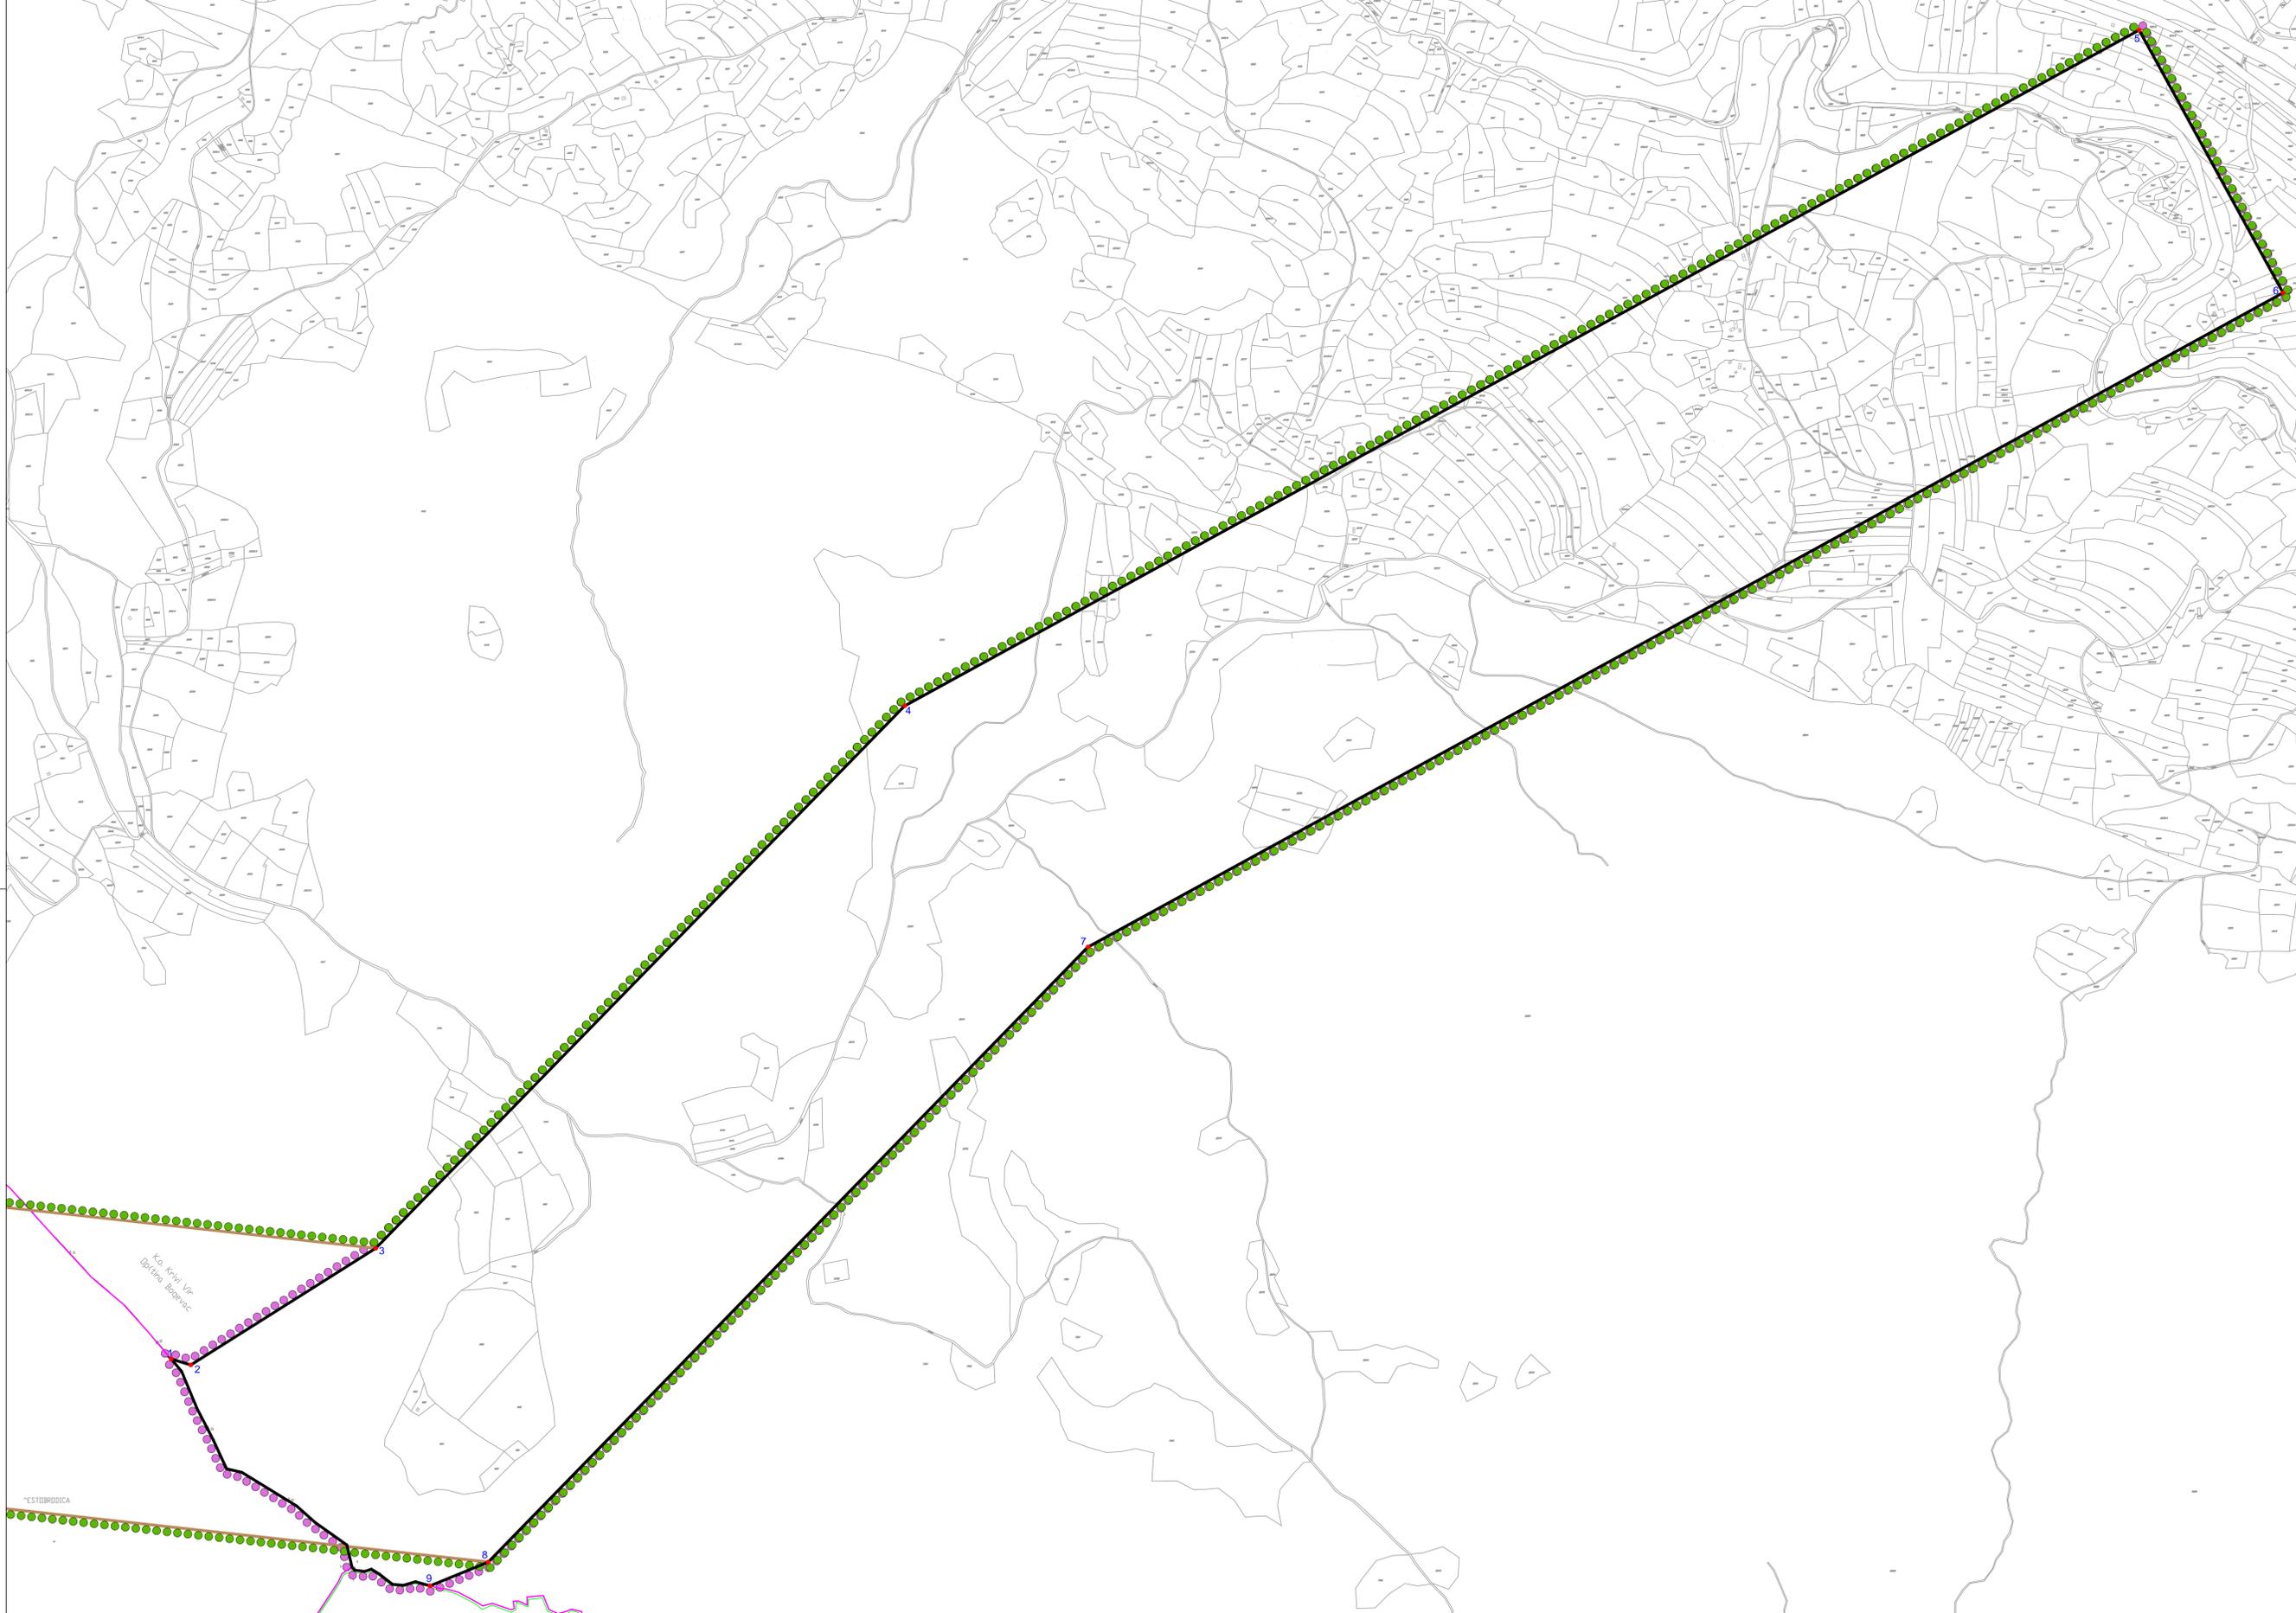

ПЛАН ДЕТАЉНЕ РЕГУЛАЦИЈЕ
ЗА ДВА ЈЕДНОСИСТЕМСКА ПРИКЉУЧНА ДАЛЕКОВОДА
ЗА ПОТРЕБЕ ПРИКЉУЧЕЊА ВЕТРОЕЛЕКТРАНЕ "ЧЕСТОБРОДИЦА"



Координате граничних тачака		
Број тачке	Y	X
1	7556863.20	4848458.10
2	7556903.02	4848446.10
3	7557273.31	4848679.84
4	7558332.41	4850166.85
5	7560804.01	4851519.90
6	7561092.17	4850993.72
7	7558899.39	4849883.54
8	7557468.53	4848451.57
9	7557382.02	4848403.81



ЛЕГЕНДА

- Граница Плана детаљне регулације по одлуци
- Граница Плана детаљне регулације за разраду кроз нацрт
- Граница катастарских општина
- Граница катастарских парцела
- Граница општине
- 5 Гранична тачка Плана детаљне регулације

Б ПЛАН ДЕТАЉНЕ РЕГУЛАЦИЈЕ
О ЗА ДВА ЈЕДНОСИСТЕМСКА ПРИКЉУЧНА ДАЛЕКОВОДА
ЗА ПОТРЕБЕ ПРИКЉУЧЕЊА ВЕТРОЕЛЕКТРАНЕ "ЧЕСТОБРОДИЦА"
- рани јавни увид -

НАЗИВ ЛИСТА: _____ БРОЈ ЛИСТА: _____

Л КАТАСТАРСКИ ПЛАН СА ГРАНИЦОМ ПЛАНА **1.**

Е РАЗМЕРА: 1 : 5 000 **ДАТУМ:** 2024. г.
В РУКОВОДИЛАЦ РАДНОГ ТИМА: **ДИРЕКТОР:**
Марија Пауновић Милојевић, **Марина Агаџиновић,**
дипл. инж. арх. **дипл. екон.**

А **НАРУЧИЛАЦ:**
„ВЕТРОЕНЕРГО“ д.о.о., Београд
Ц ОБРАЂИВАЧ: "ИНФОПЛАН" Д.О.О. АРАНЂЕЛОВАЦ

